

# 琴電琴平線配線略図Ver2.5(2006.8.中旬)

(c) 2004-2006 田舎の一国民

本線上のカーブなどは全て直線に  
変更しています。

駅間の長さ等はデフォルメです。


特殊信号発光機と電気転轍機番号  
は調べ上げていますが非公開とし  
ます。

配線・信号機の間違いがあればE  
メールでご指導してください。

予を独立に表記変更  
瓦町駅の信号訂正  
駅事務所を色つけ  
空港通り駅追加

高松築港

片原町

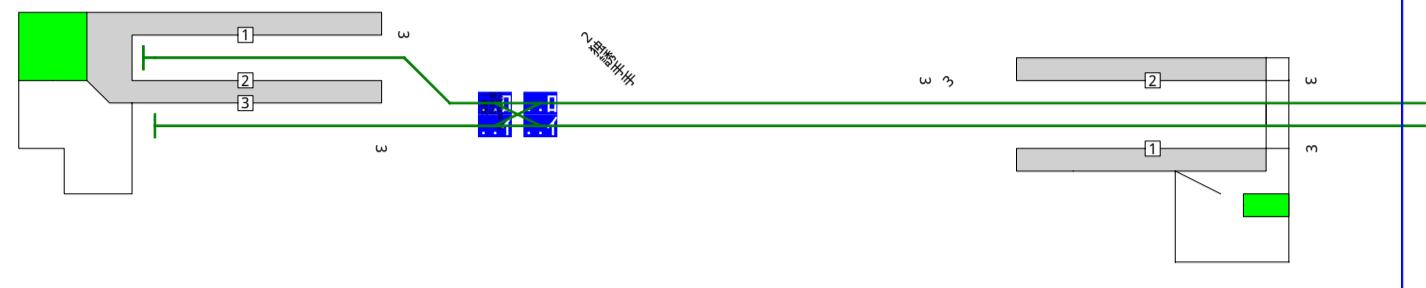


わるいこがこのずをみてはだめ。

瓦町

栗林公園

三条

太田

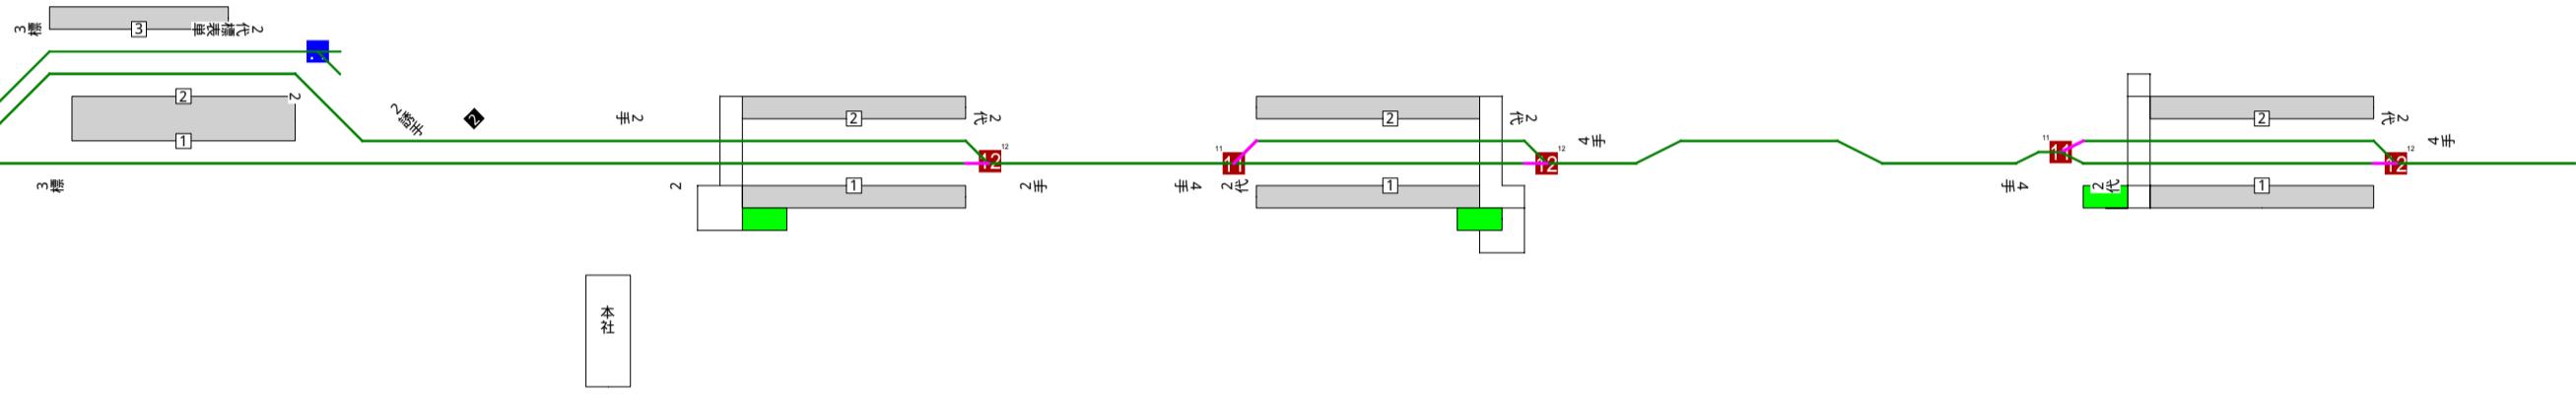


仏生山

西作業等は含まず

空港通り

一宮

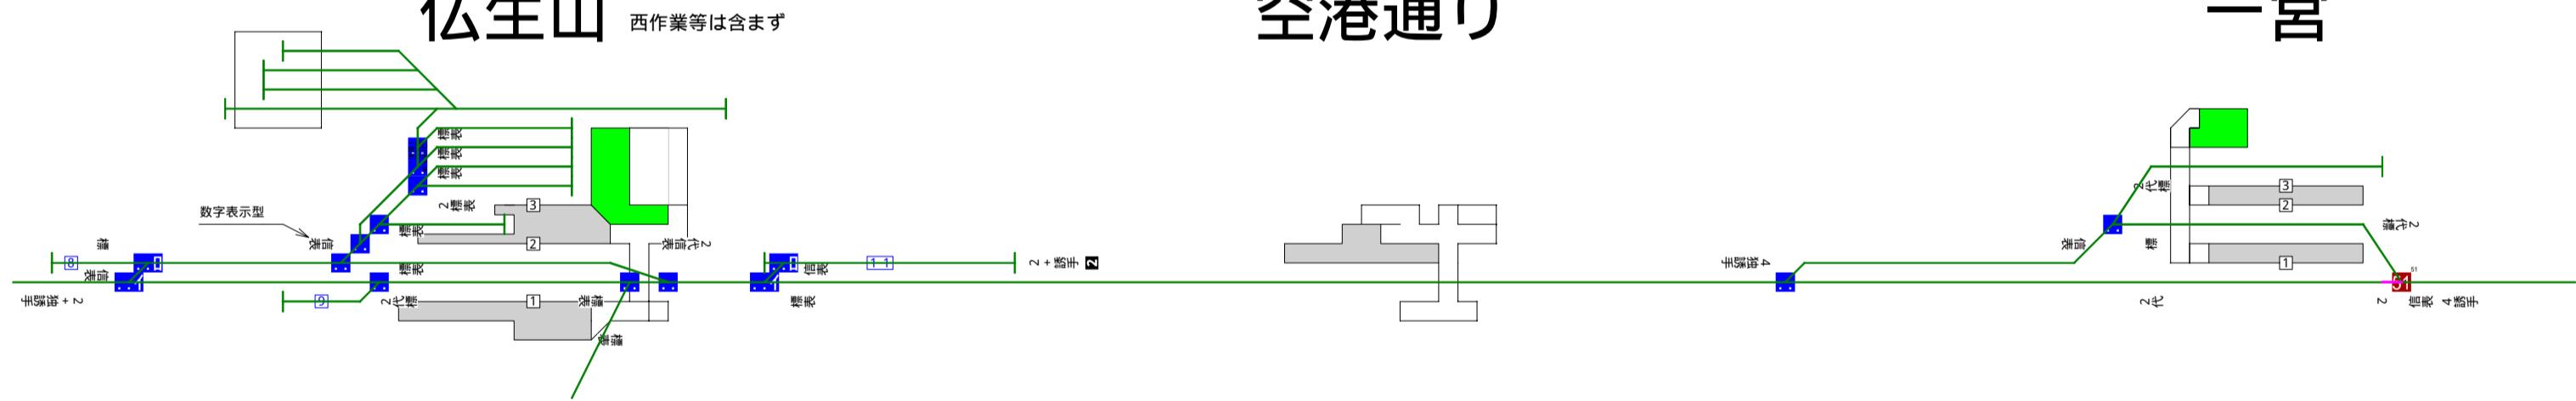


円座

岡本

挿頭丘

畠田

陶

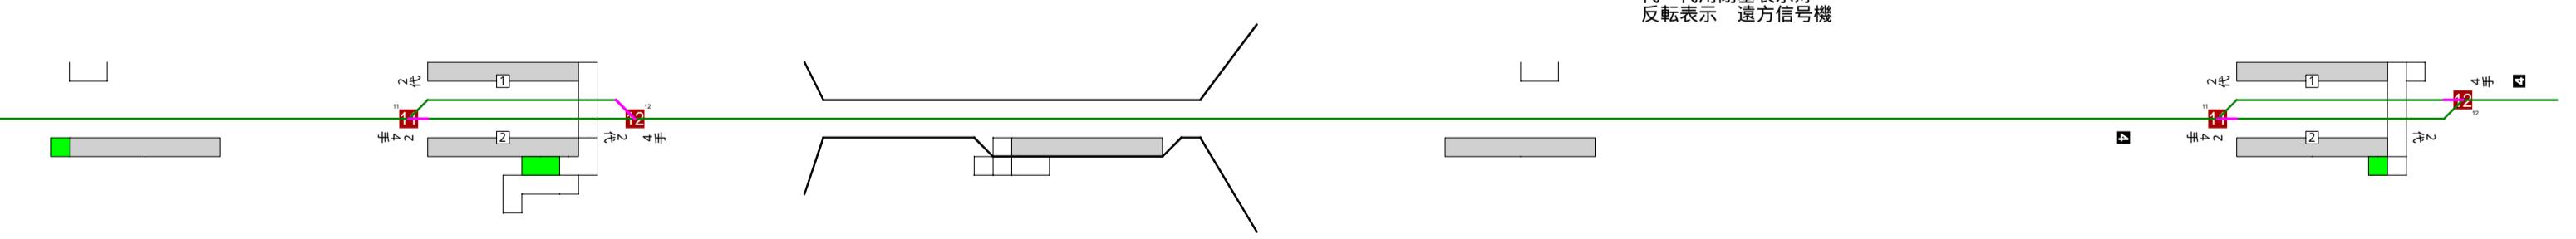

滝宮

羽床

栗熊

岡田

羽間

榎井

琴電琴平

## 注訳

### 11 発条転轍機と番号

電気転轍機(番号は把握だが非公開)

ホーム番号(一般的に営業用)

番線番号(一般的に業務用)

入換信号機(識別標識の覆いが タイプ)

入換標識

限界表示灯

2灯信号機

3灯信号機

4灯信号機

+ 1灯封鎖

(3+なら4灯のうち1灯を封鎖使用)

誘導信号機(灯列式)

誘導信号機(単灯式。覆いが タイプ)

出発反応標識

進路予告機

進路表示機(特記なき場合は並行セット電灯型)

独立電灯型進路表示機

表独手

手信号代用器

(手元の場合は横に並んでいる)

代用閉塞表示灯

反転表示 遠方信号機